EISENHUT PLANUNGS AG
ARCHITEKTURBÜRO

BREITSCHACHENSTRASSE 4
info@eisenhut-architektur.ch

9032 ENGELBURG
TEL. 071 277 73 27


PL.NR.: 3459
PL.GR.: A3
GEZ.: BO
DAT.: 28.08.2025
REV.:

Überbauung Harschwendi Waldstatt - 5 EFH / Autoeinstellhalle und Lift

WAKO Montagen GmbH Immstrasse 12 9050 Appenzell

Haus E - Wohnung Erd- Dachgeschoss - 157m²

1:100

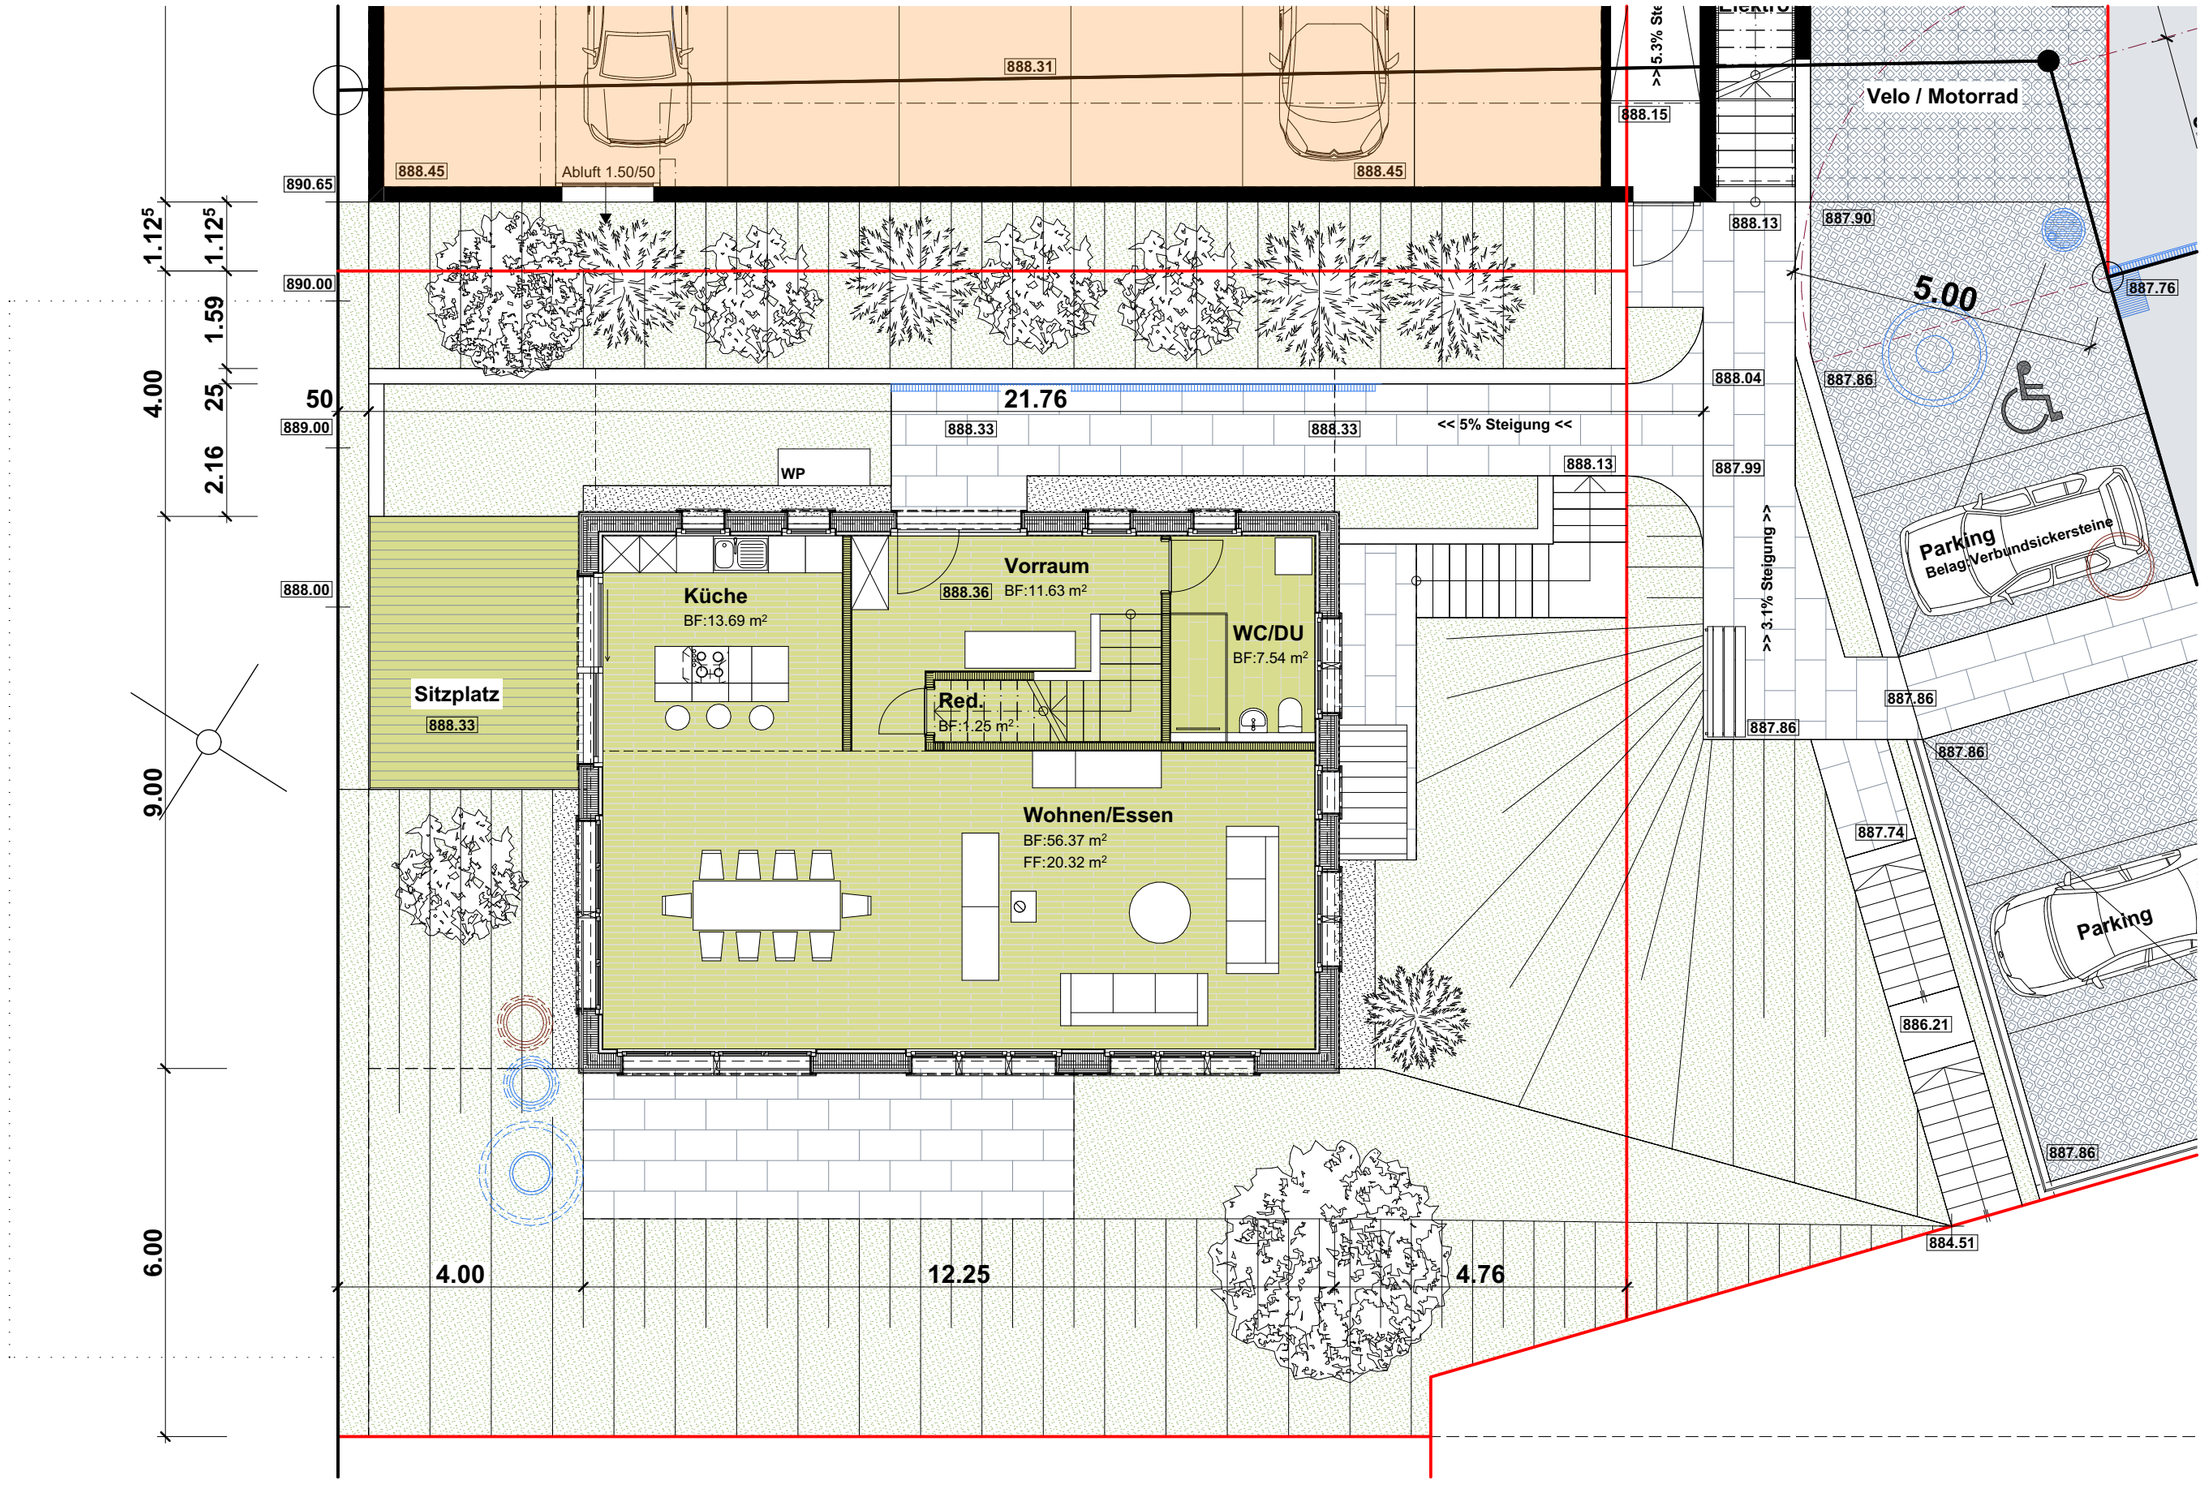

EISENHUT PLANUNGS AG
ARCHITEKTURBÜRO

BREITSCHACHENSTRASSE 4
info@eisenhut-architektur.ch

9032 ENGELBURG
TEL. 071 277 73 27

PL.NR.: 3459
PL.GR.: A3
GEZ.: BO
DAT.: 28.08.2025
REV.:

Überbauung Harschwendi Waldstatt - 5 EFH / Autoeinstellhalle und Lift

WAKO Montagen GmbH Immstrasse 12 9050 Appenzell

Haus E - Wohnung Erd- Dachgeschoss - 157m²

1:100

